


RESIDENCE "LE RIVOLI"

27 rue Fred Scamaroni - 14000 CAEN



2 bis bd Georges Pompidou - 14000 CAEN
Tel: 02 31 08 34 88 Fax: 02 31 08 34 99

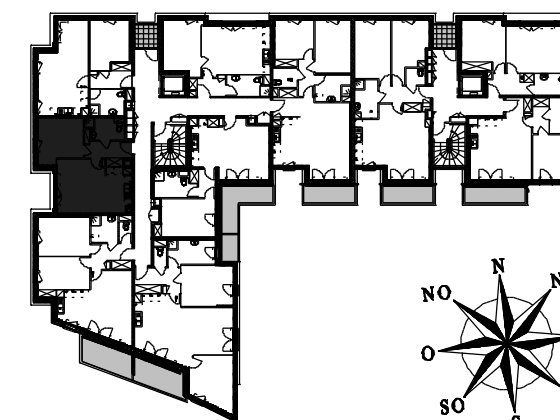

LOGEMENT N°	TYPE	SITUATION
17	2P	ET.1



SURFACE HABITABLE (M2)

Séjour/cuisine	21.70 m ²
Salle d'eau	4.50 m ²
Chambre	11.80 m ²
Entrée	5.40 m ²

TOTAL 43.40 m²

Date: 20 décembre 2010

ECHELLE: 1/50° sur format A3

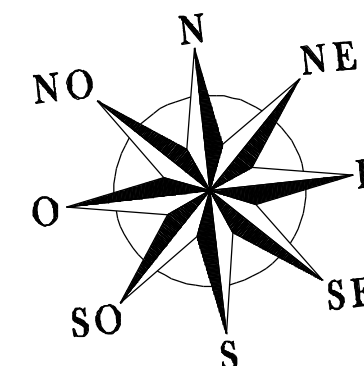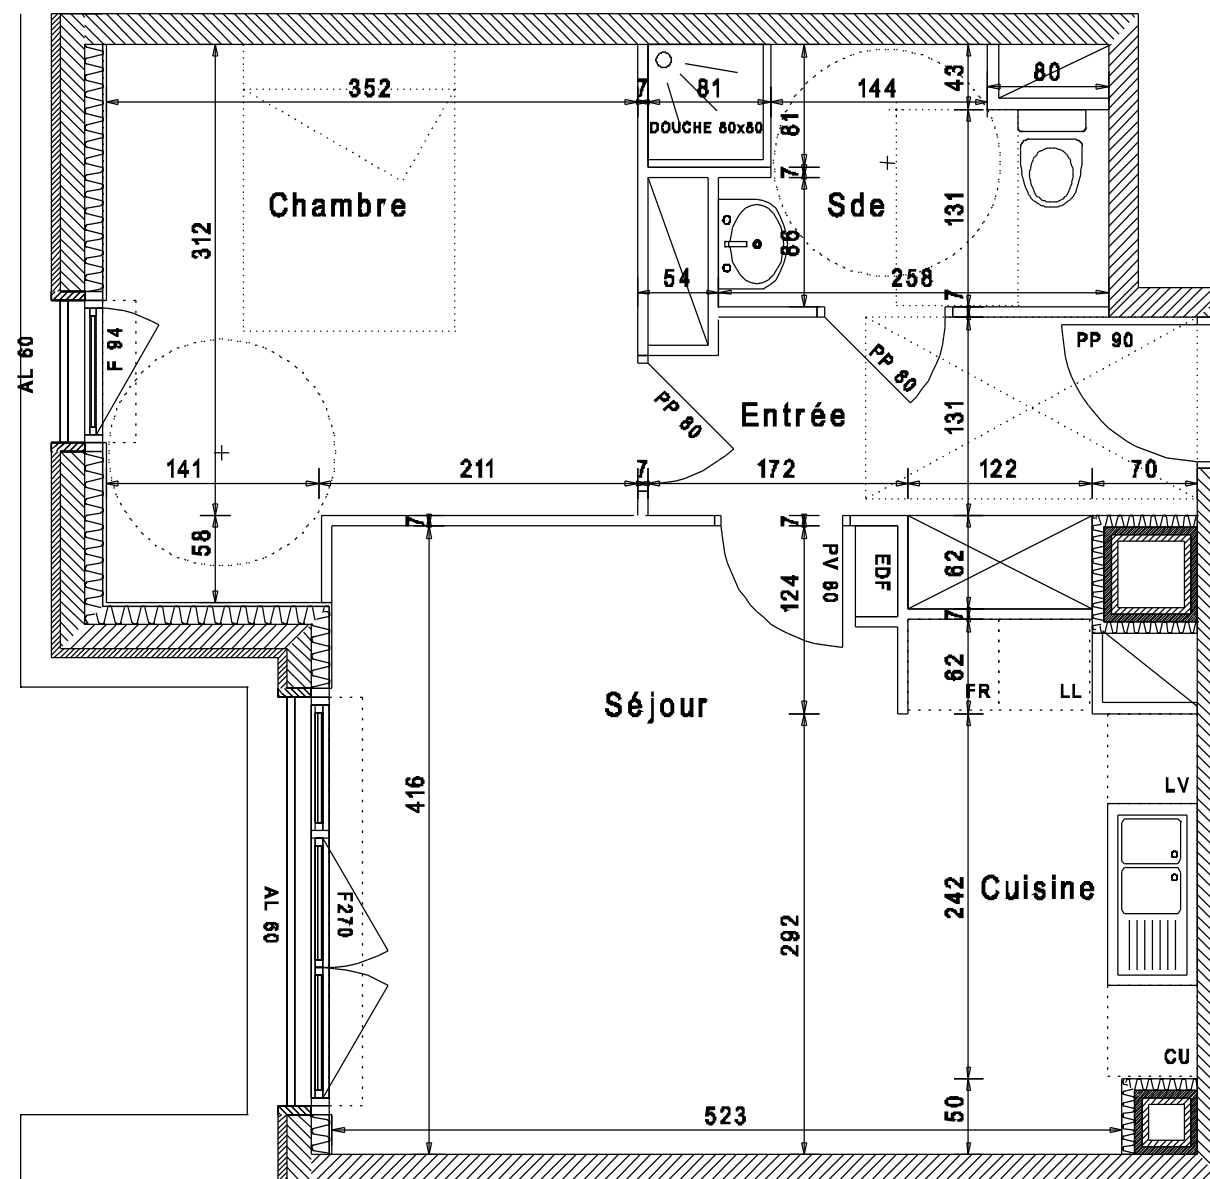

LEGENDE RELATIVE A L'ACCESSIBILITE DES PERSONNES HANDICAPEES

- Lit de 1,40mx1,90m
- Espace de manoeuvre de 2,20mx1,20m
- Espace libre de 1,50m de diamètre
- Espace libre de 0,80mx1,30m
- Cloison démontable

Tout en conservant leurs caractéristiques essentielles, ces plans pourront subir des modifications mineures pour améliorations techniques.