



Ancienne Caserne d'Umont d'Urville de FALAISE


8 maisons

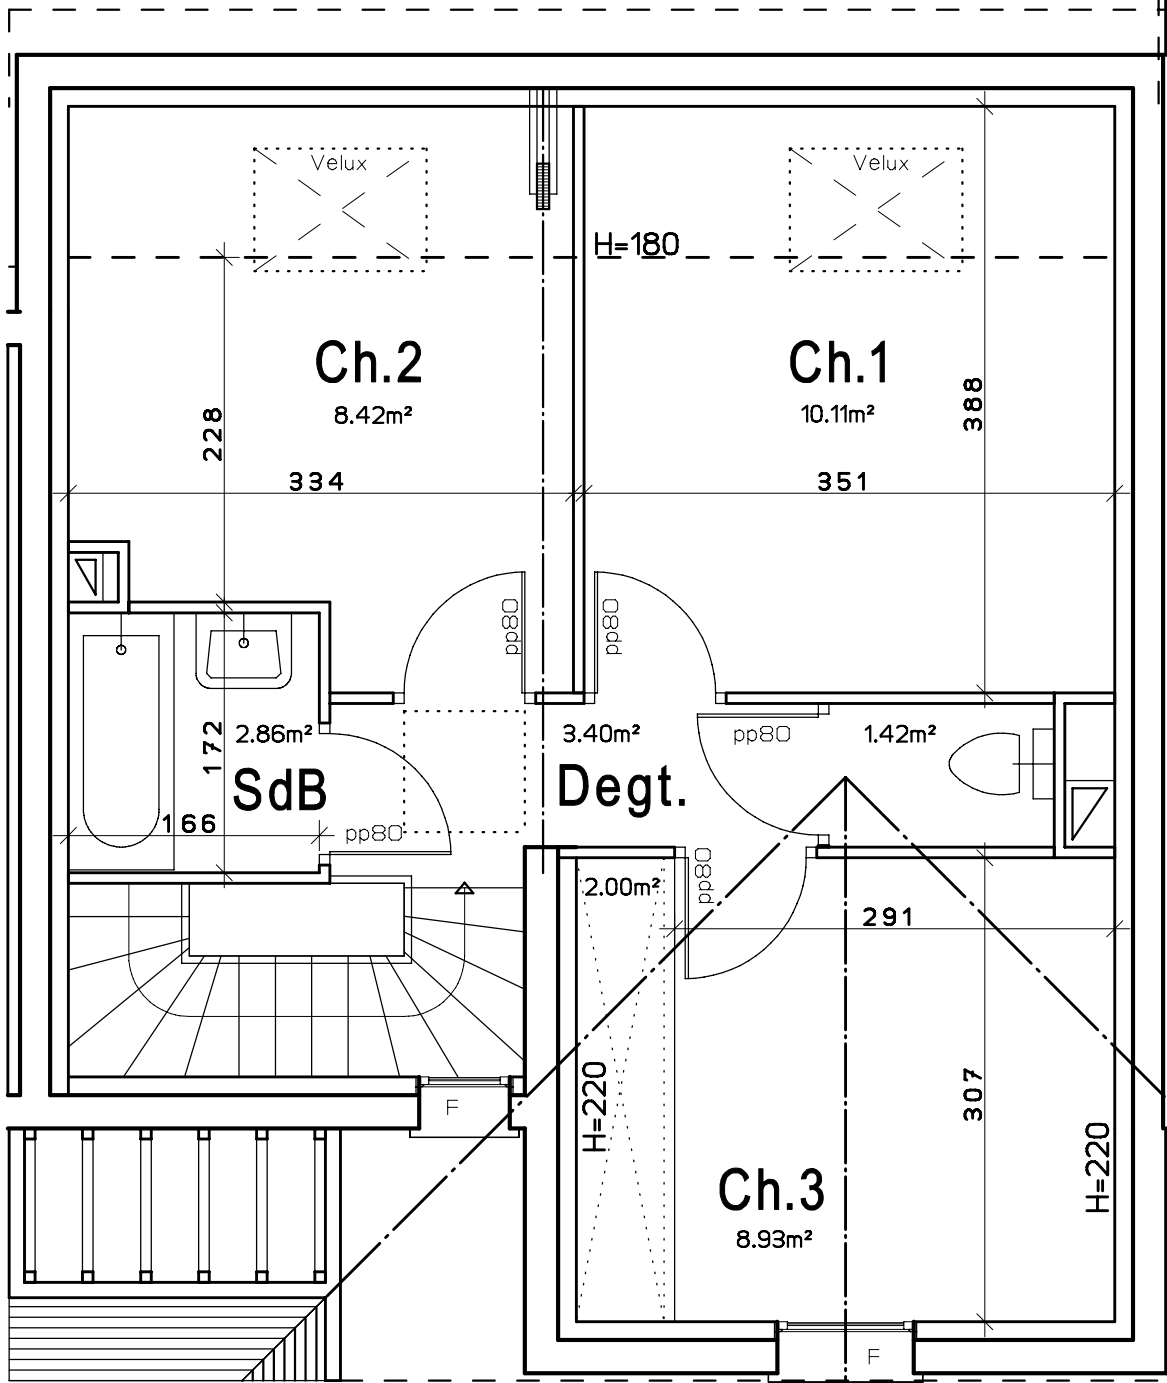

Etage

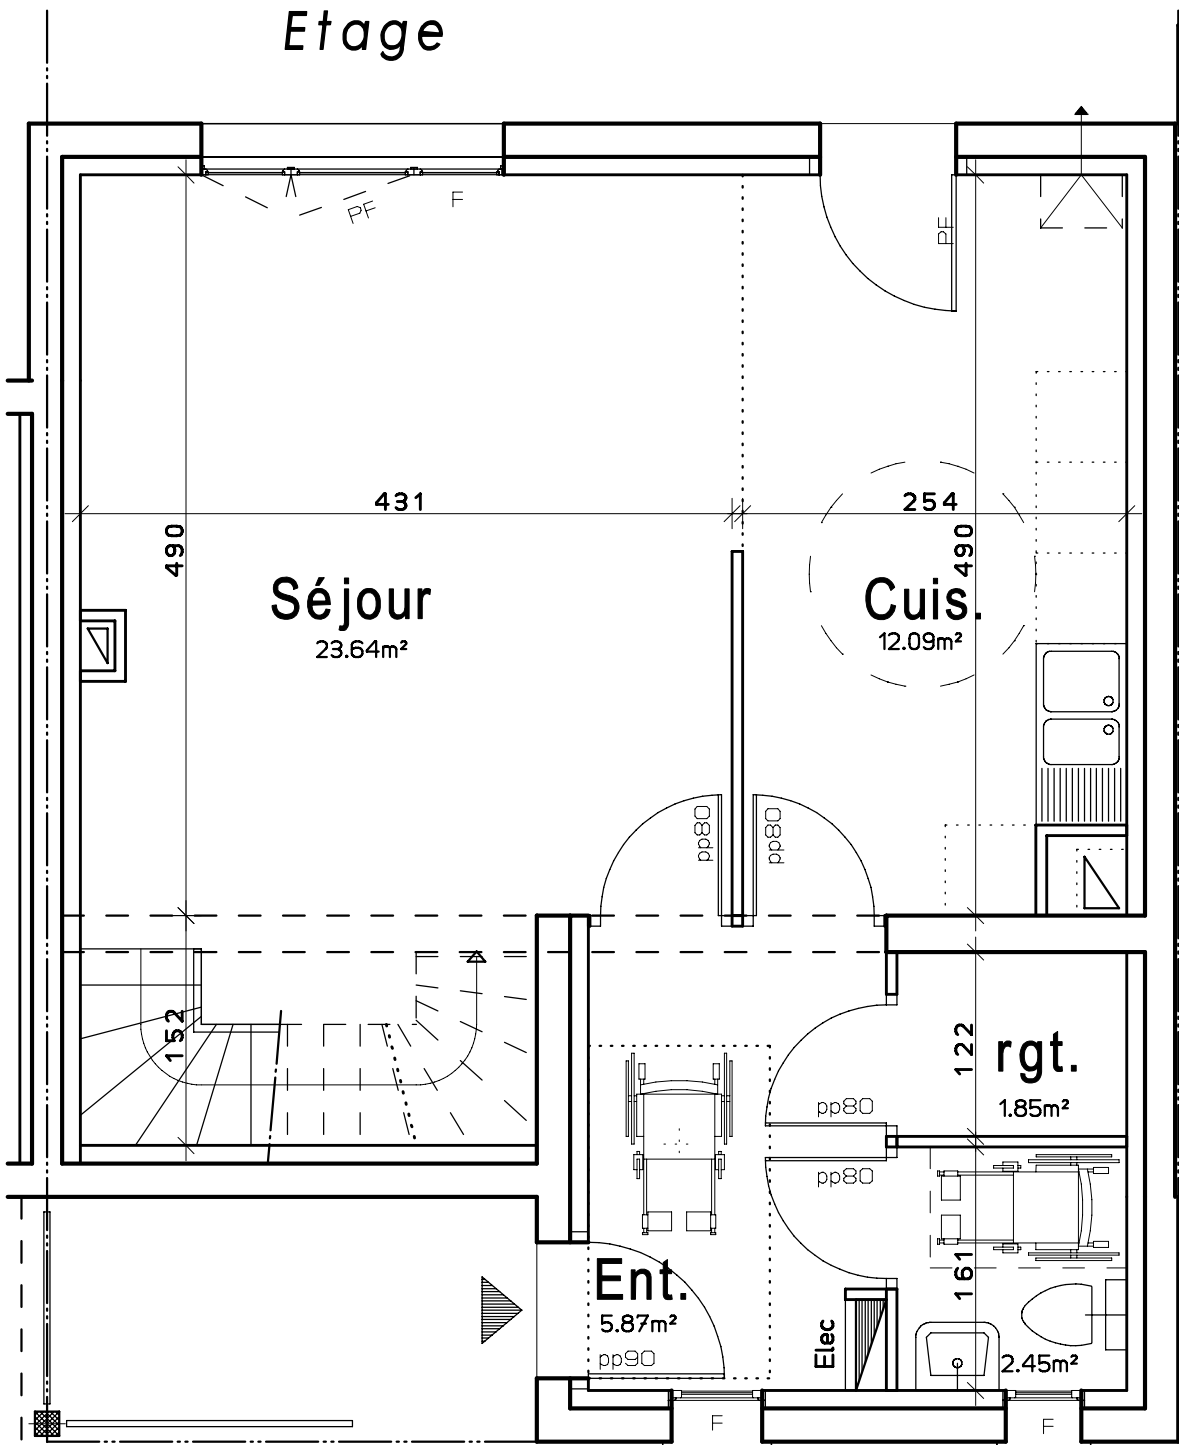

Rez-de-chaussée

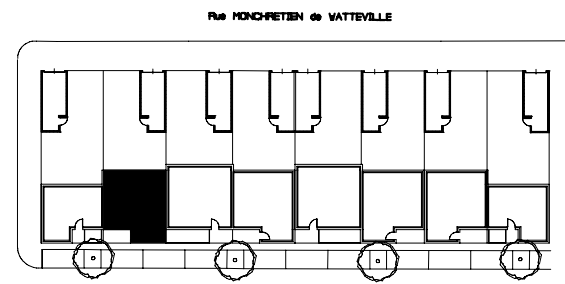

Maison 02

Type T4 83.04m²

| | |
|-----------------|---------------------|
| Rez de chaussée | 45.90m ² |
| Entrée | 5.87m ² |
| Séjour/cuisine | 35.73m ² |
| Rgt. | 1.85m ² |
| WC | 2.45m ² |

| | |
|-----------|---------------------|
| Etage | 37.14m ² |
| Chambre 1 | 10.11m ² |
| Chambre 2 | 8.42m ² |
| Chambre 3 | 10.93m ² |
| Bains | 2.86m ² |
| WC | 1.42m ² |
| Dégt. | 3.40m ² |

Total surf. habitable : 83.04m²

| | |
|-------------------------------------|---------------------|
| Jardin | 67.08m ² |
| (dont terrasse 6.40m ²) | |
| Garage | 17.98m ² |

Plan établi le 31 mai 2010
Plan non contractuel



Echelle: 1/50e

Nota : les surfaces et les équipements ménagers sont localisés à titre d'information mais non fournis. Les détails d'exécution, les techniques réglementaires et les suggestions de chantier peuvent apporter de légères modifications tant en ce qui concerne les dimensions libres que l'équipement

Architectes
MILLET - CHILOU & ASSOCIÉS
8, rue du Blanc 14000 CAEN
Tél 02.31.74.42.62 Fax 02.31.74.84.34
Email: millet-chilou.archi@wanadoo.fr

