



# Etage

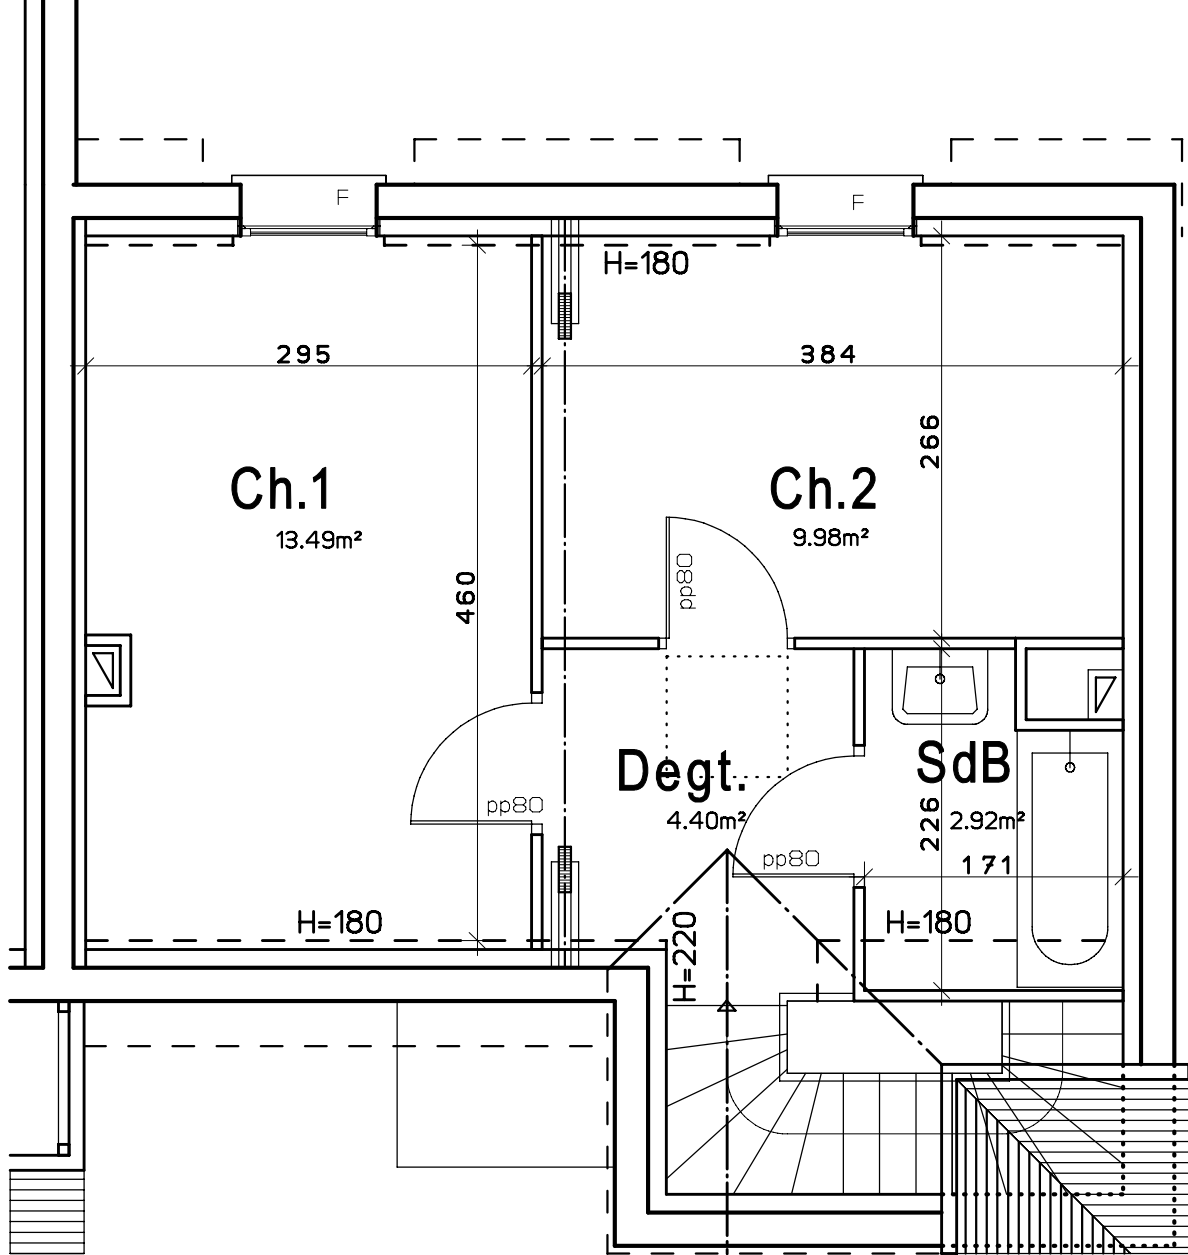

# Ancienne Caserne d'Umont d'Urville de FALAISE

8 maisons

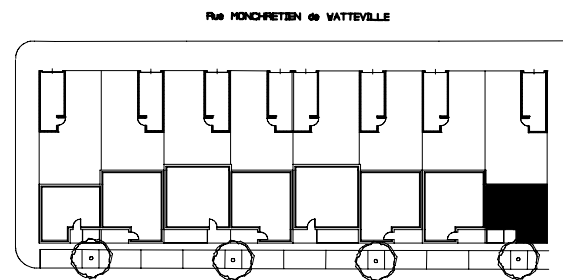

## Maison 08


Type T3 64.84m<sup>2</sup>

Rez de chaussée	34.05m <sup>2</sup>
Entrée	2.86m <sup>2</sup>
Séjour/cuisine	28.21m <sup>2</sup>
WC	2.98m <sup>2</sup>
Etage	30.79m <sup>2</sup>
Chambre 1	13.49m <sup>2</sup>
Chambre 2	9.98m <sup>2</sup>
Bains	2.92m <sup>2</sup>
Dégt.	4.40m <sup>2</sup>
<b>Total surf. habitable :</b>	<b>64.84m<sup>2</sup></b>

Jardin	77.87m <sup>2</sup>
(dont terrasse 6.40m <sup>2</sup> )	
Garage	17.98m <sup>2</sup>

Plan établi le 31 mai 2010  
Plan non contractuel

# Rez-de-chaussée

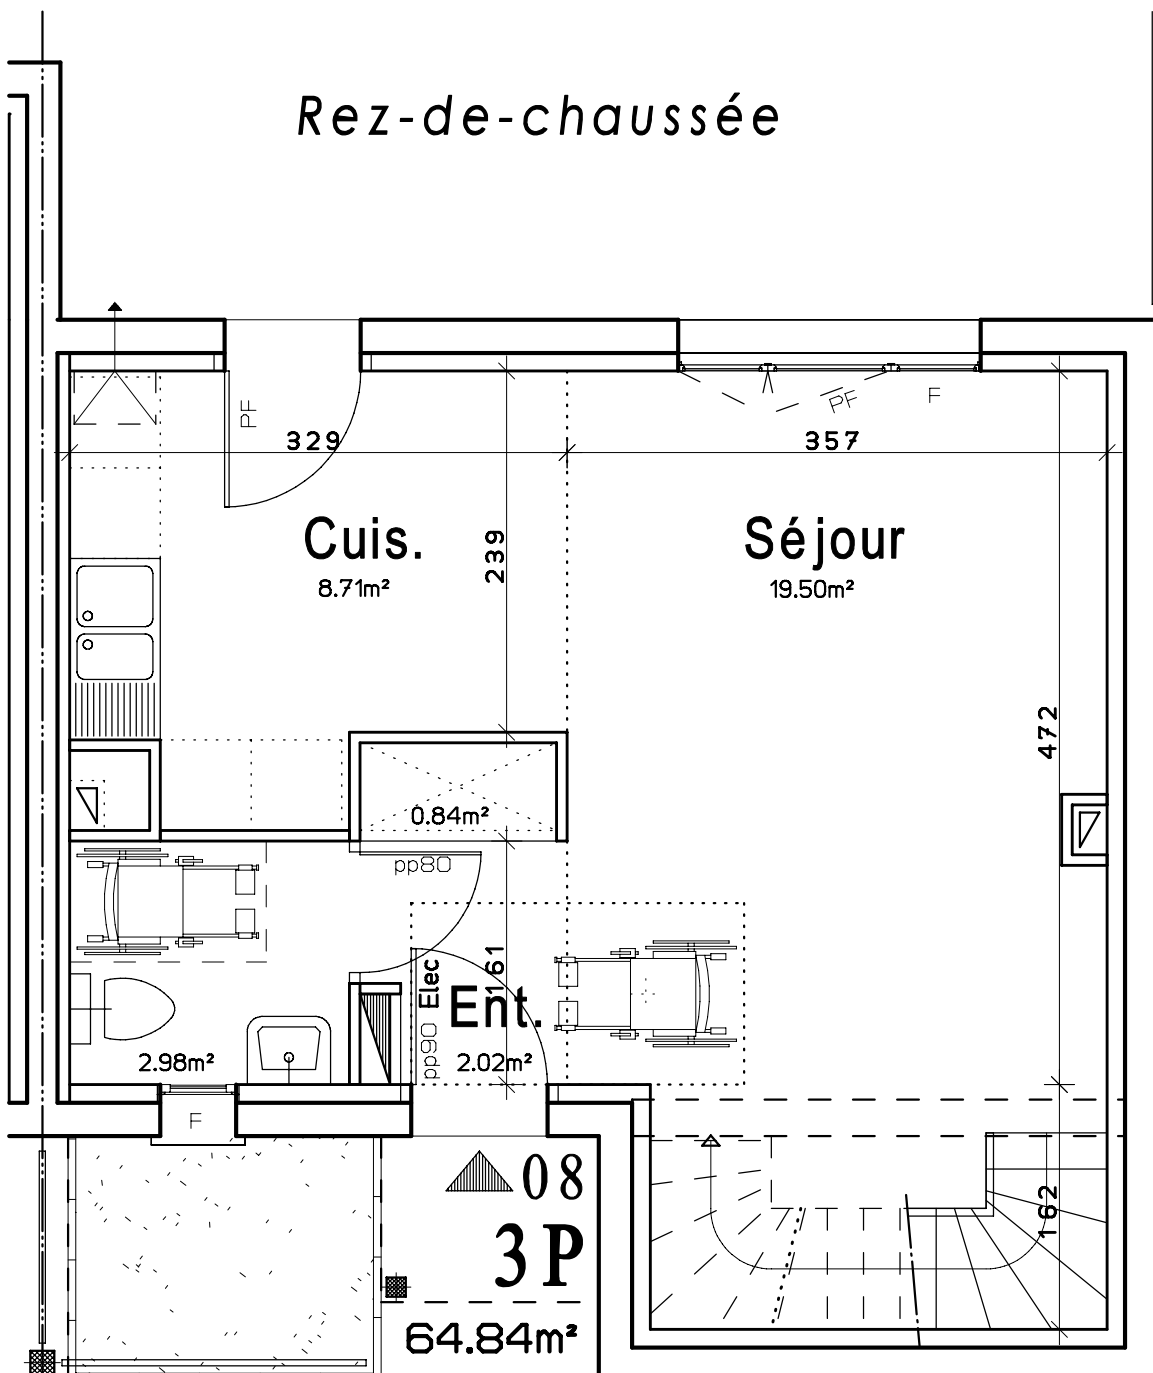

Echelle: 1/50e

Nota : les surfaces et les équipements ménagers sont localisés à titre d'information mais non fournis. Les détails d'exécution, les techniques réglementaires et les suggestions de chantier peuvent apporter de légères modifications tant en ce qui concerne les dimensions libres que l'équipement

**Architectes**  
MILLET - CHILOU & ASSOCIÉS  
8, rue du Blanc 14000 CAEN  
Tél 02.31.74.42.62 Fax 02.31.74.84.34  
Email: millet-chilou.archi@wanadoo.fr

**SE-DEL-KA**