


DEPARTEMENT DU CALVADOS

Ville de Falaise

Rue des Champs Saint Georges

Lotissement "Le Pilier Vert III"

Plan parcellaire du Lot n°207

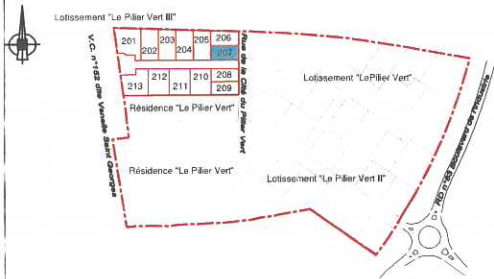

Document provisoire

Amenageo

urbanisme - bureau d'études VRD

Gervais DOLIGEZ
Géomètre Expert
Urbaniste OPQU

Guillaume DOLIGEZ
Ingénieur travaux
de la construction

amenageo@amenageo.fr

9 place du Bras d'Or
14130 Pont-l'Évêque


Tél: 02.31.65.02.20
Fax: 02.31.65.02.40

102 ter Av. Henry Chéron
14000 Caen

SE.DEL.KA.

2 bis boulevard Georges Pompidou - 14000 Caen
Tél: 02.31.65.04.50
Fax: 02.31.65.04.00

Echelle: 1/200

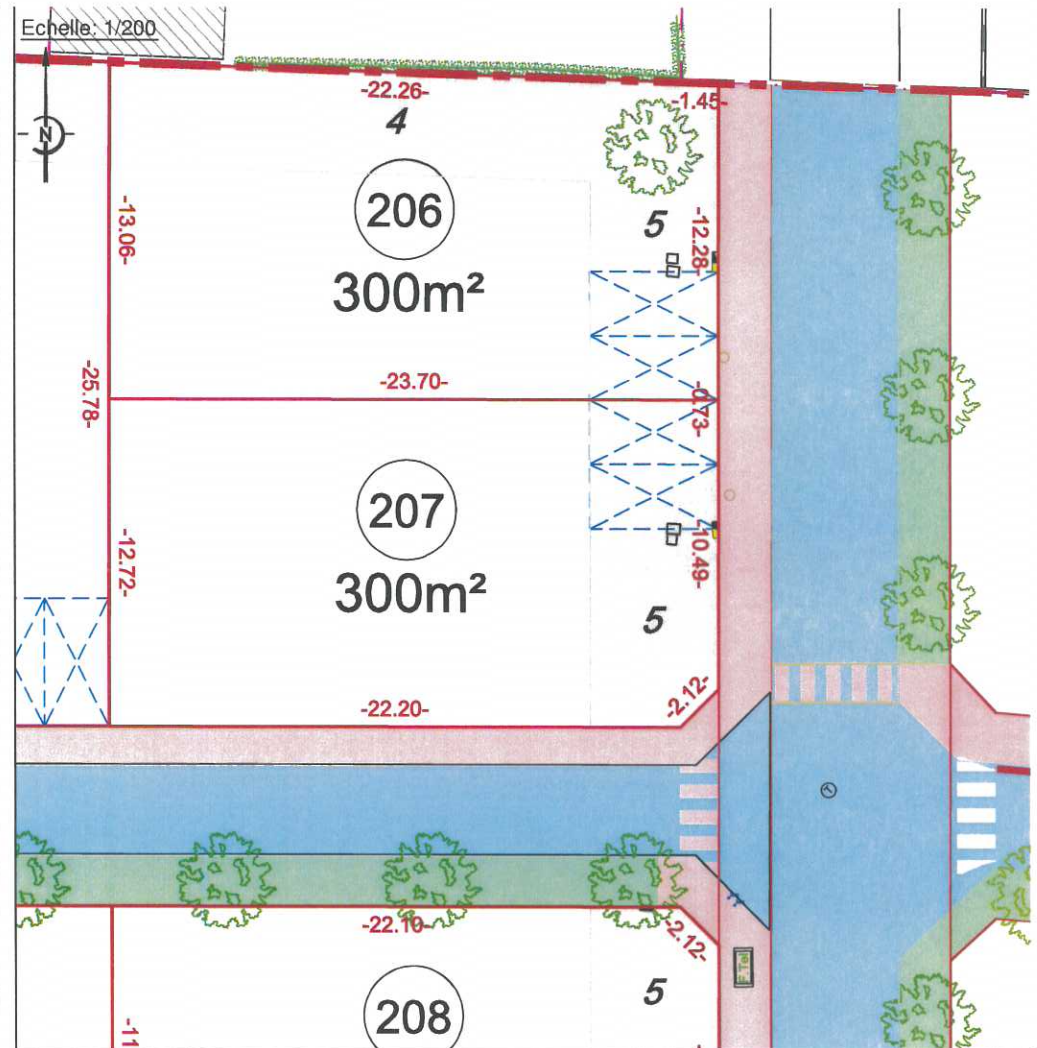

LEGENDE PARCELLAIRE

- Limite du lotissement
- Zone non aedificandi et cote de recul
- Emplacement des places de stationnement non closes imposées
- Cote parcellaire

LEGENDE VOIRIE-ESPACES COMMUNS

- Chaussée en enrobé
- Trottoir en enrobé
- Espaces verts
- Arbre planté par le lotisseur

Plan parcellaire sous réserve de l'obtention du permis d'aménager