



26 Avril 2011

Résidence Le Prévert

Chemin de la Cavée
14 120 MONDEVILLE




Appartement n°17
Niveau 2 - Bât. A
type T3 - 65.57m²

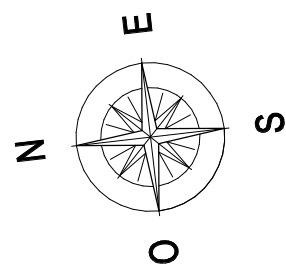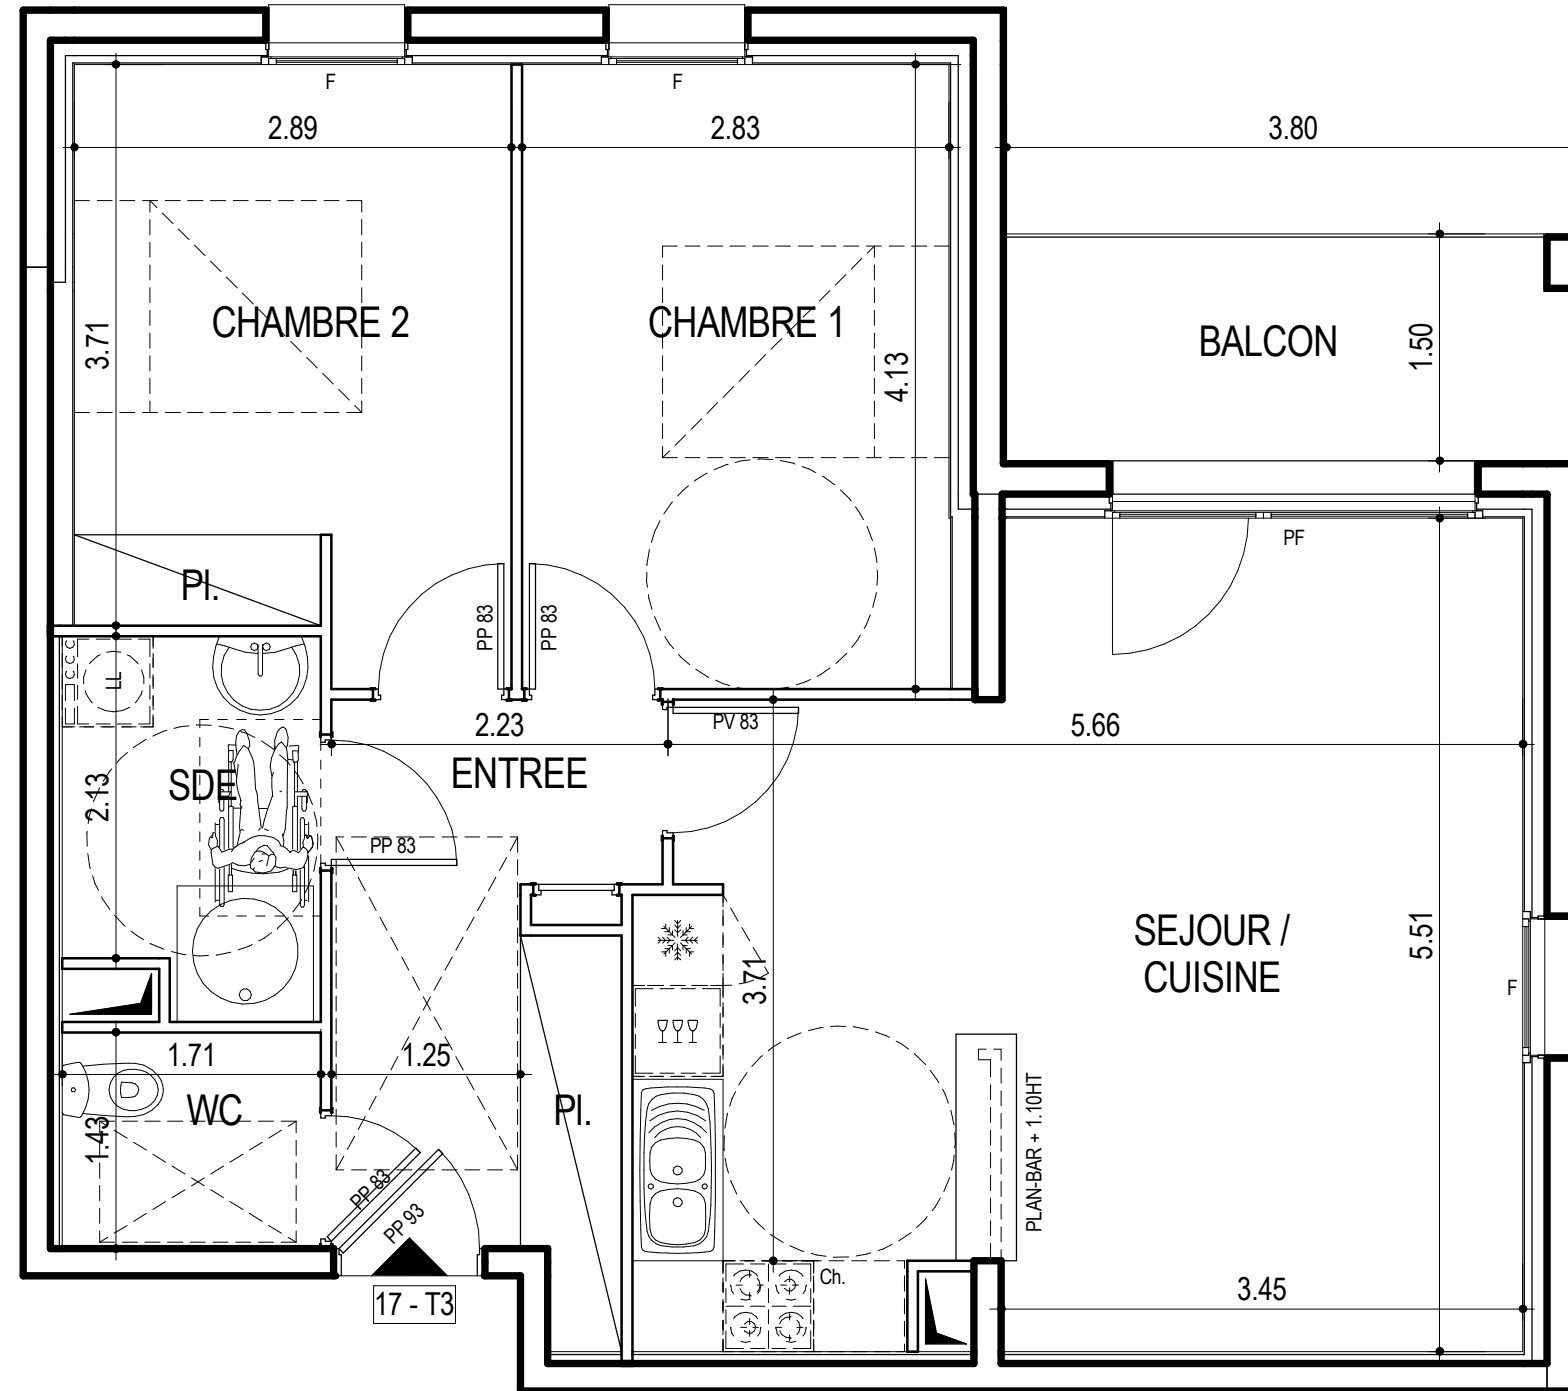

ENTREE	5.68 m ²
Pl.	1.74 m ²
SEJOUR / CUISINE	28.78 m ²
CHAMBRE 1	11.68 m ²
CHAMBRE 2 / PL	11.18 m ²
SDE	4.06 m ²
WC	2.45 m ²
Total:	65.57 m²
BALCON	5.60 m ²

NOTA : Les surfaces et les équipements sont donnés à titre indicatif, les techniques réglementaires et les sujétions de chantier peuvent apporter de légères modifications tant en ce qui concerne les dimensions libres que l'équipement.

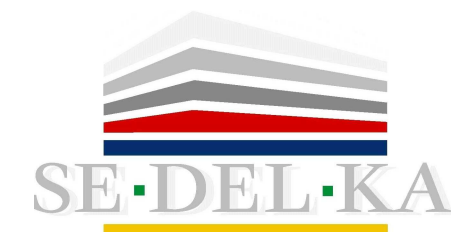

1604 Boulevard du Bois
14200 HEROUVILLE ST CLAIR
accueil@billard-durand.com